


TEIL A - PLANZEICHNUNG

Es gilt die BauNVO vom 21. November 2017
zuletzt geändert durch Artikel 3 des Gesetzes vom 04. Januar 2023 (BGBl. I Nr.6)

MAßSTAB 1 : 1000

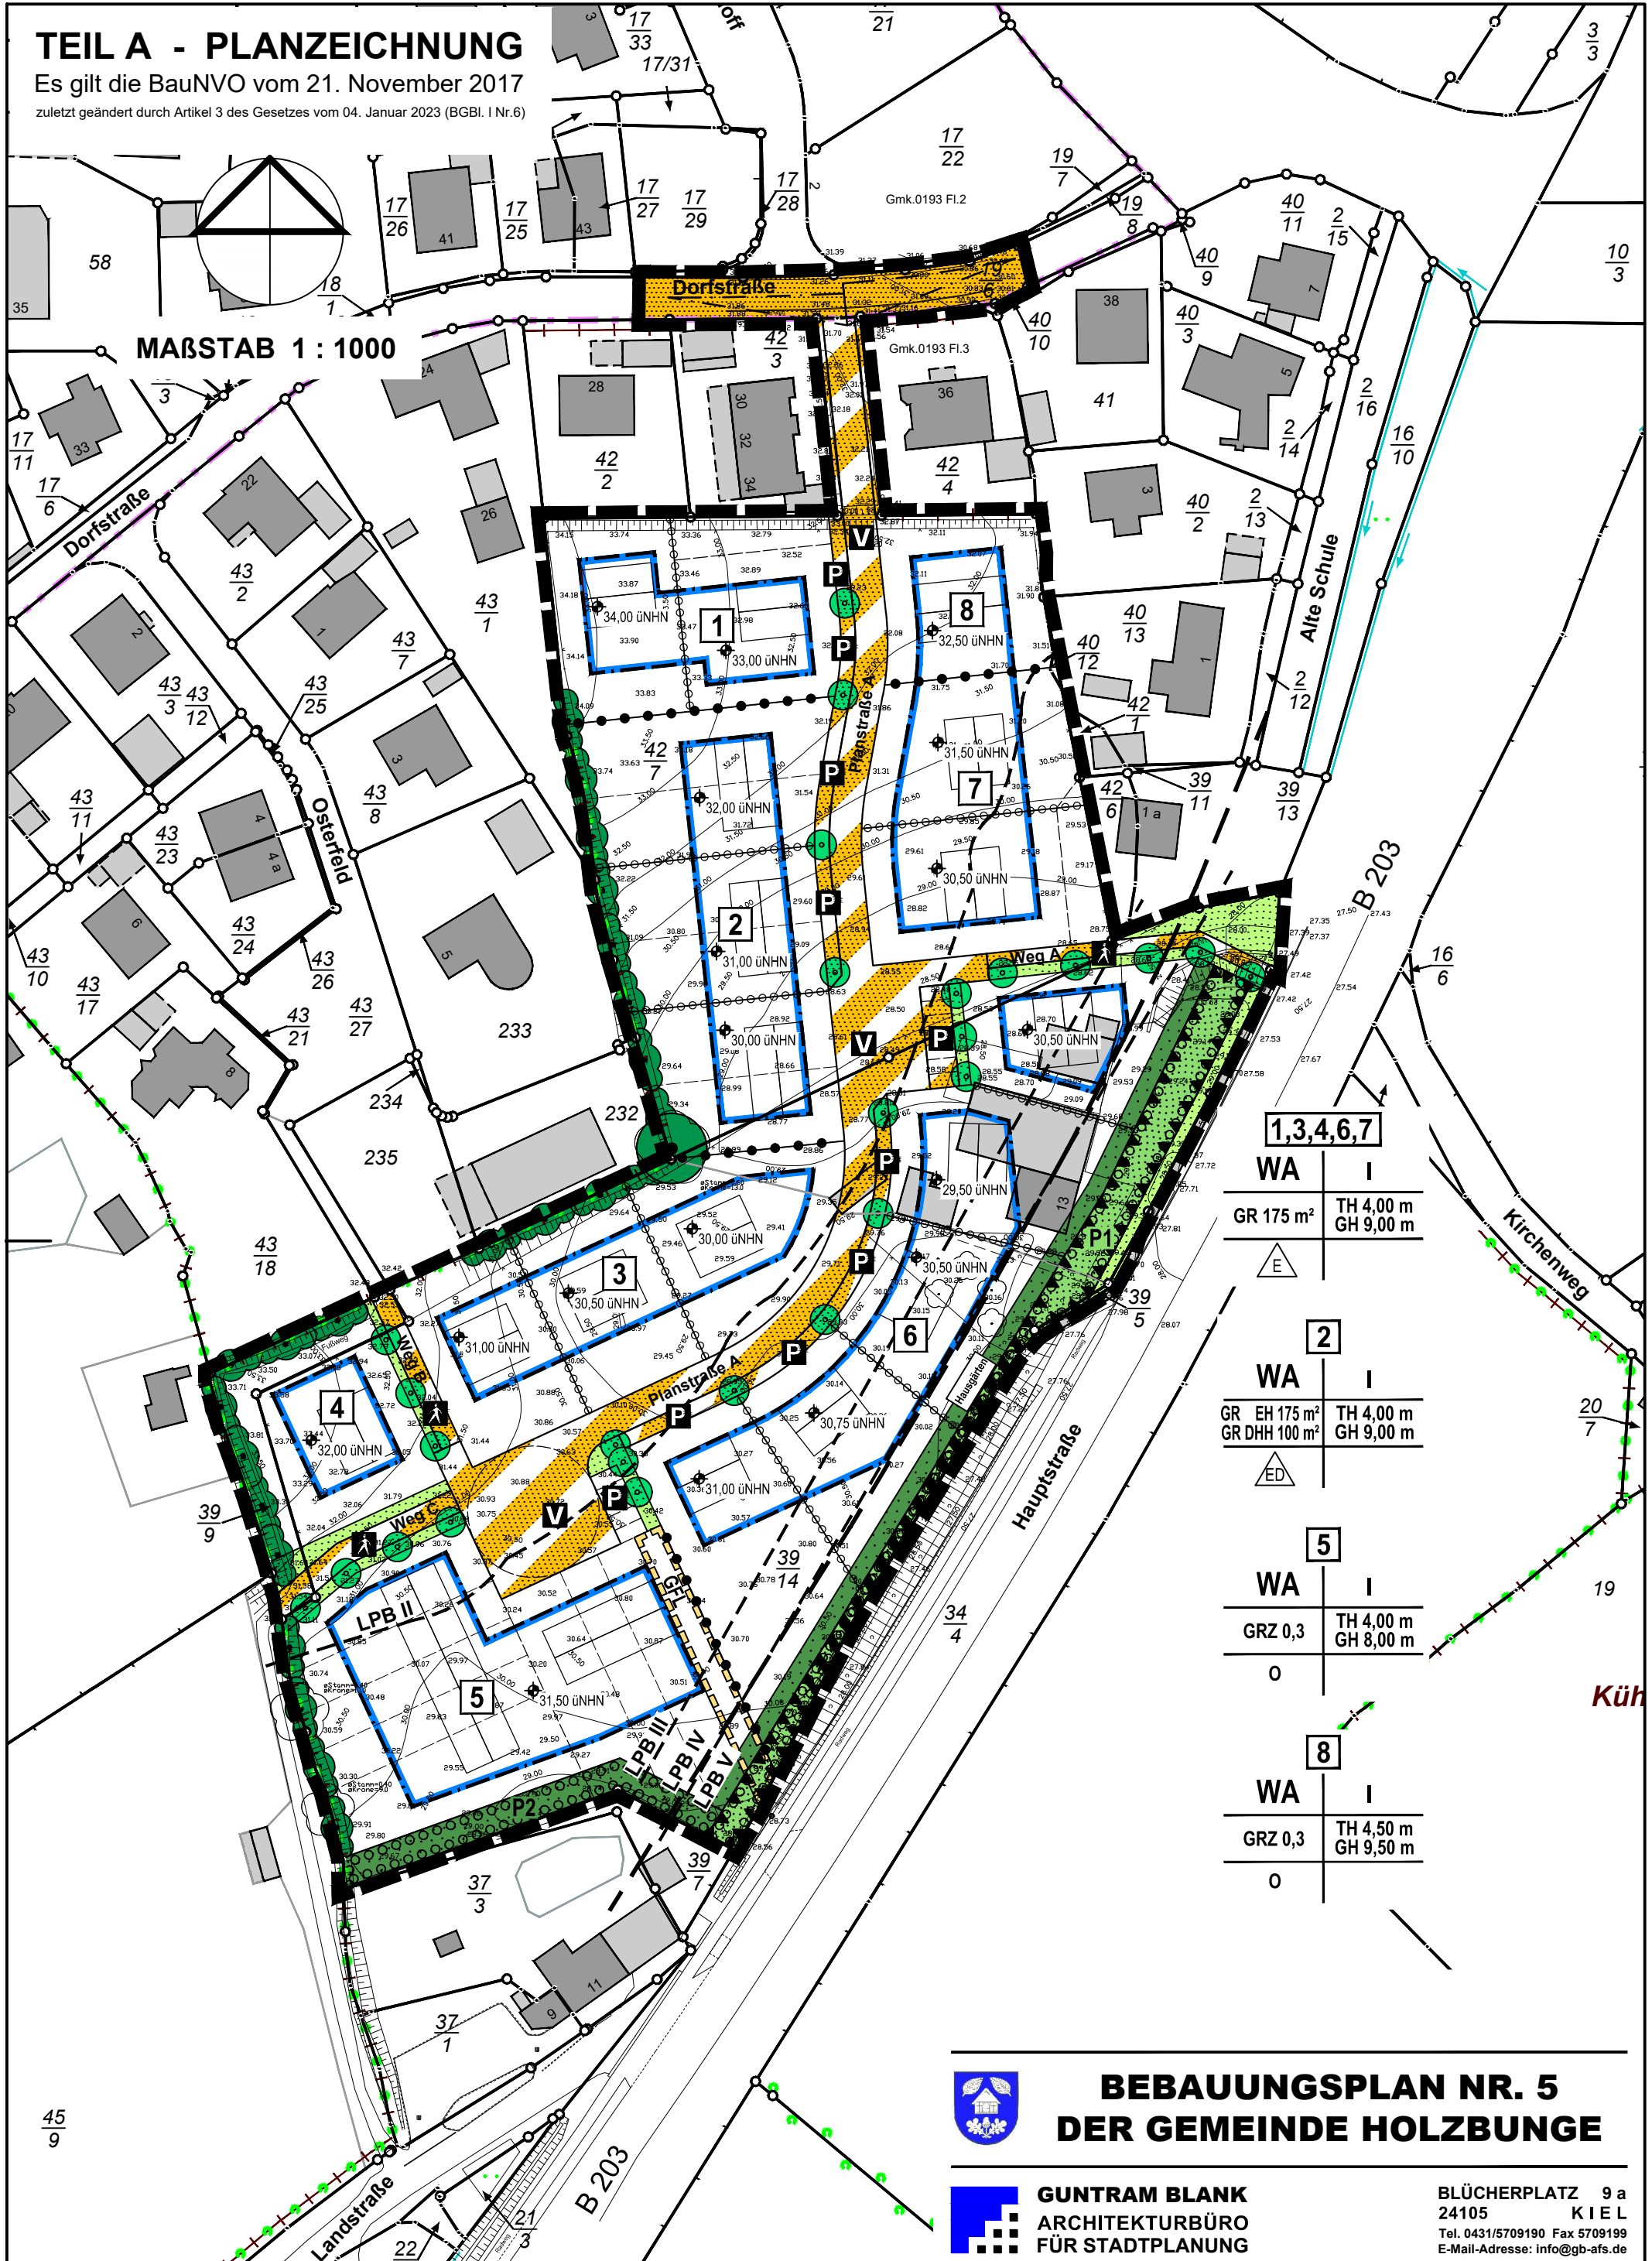

1,3,4,6,7	
WA	I
GR 175 m ²	TH 4,00 m GH 9,00 m
△ E	
2	
WA	I
GR EH 175 m ² GR DHH 100 m ²	TH 4,00 m GH 9,00 m
△ ED	
5	
WA	I
GRZ 0,3	TH 4,00 m GH 8,00 m
0	
8	
WA	I
GRZ 0,3	TH 4,50 m GH 9,50 m
0	



BEBAUUNGSPLAN NR. 5 DER GEMEINDE HOLZBUNZE

GUNTRAM BLANK
ARCHITEKTURBÜRO
FÜR STADTPLANUNG

BLÜCHERPLATZ 9 a
24105 KIEL
Tel. 0431/5709190 Fax 5709199
E-Mail-Adresse: info@gb-afs.de